

ΕΦΗΜΕΡΙΣ ΤΗΣ ΚΥΒΕΡΝΗΣΕΩΣ
ΤΗΣ ΕΛΛΗΝΙΚΗΣ ΔΗΜΟΚΡΑΤΙΑΣ

ΕΝ ΑΘΗΝΑΙΣ ΤΗι 30 ΙΟΥΛΙΟΥ 1977 | ΤΕΥΧΟΣ ΤΕΤΑΡΤΟΝ | ΑΡΙΘΜΟΣ ΦΥΛΛΟΥ 255

ΠΕΡΙΕΧΟΜΕΝΑ

ΑΠΑΛΛΟΤΡΙΩΣΕΙΣ

ΑΠΟΦΑΣΕΙΣ

ΑΝΑΚΟΙΝΩΣΕΙΣ

ΠΟΛΕΟΔΟΜΙΑ

ΔΙΑΤΑΓΜΑΤΑ

ΑΠΟΦΑΣΕΙΣ

ΑΠΑΛΛΟΤΡΙΩΣΕΙΣ

ΑΠΟΦΑΣΕΙΣ

Ἀριθ. 100058 (1)

Περὶ ἀναγκαστικῆς ἀπαλλοτριώσεως 250μ2 διὰ τὴν προσπέλαση τῶν τεμαχίων 2, 3,4 εἰς ἀμπελῶνα ἐκτὸς ἀναδασμοῦ στὸ ἀγρόκτημα «Γουργιωτίσσης — Σκουρτοῦς».

Ο ΝΟΜΑΡΧΗΣ ΑΙΤΩΛΙΑΣ ΚΑΙ ΑΚΑΡΝΑΝΙΑΣ

Ἔχοντας ὑπόψη:

α) Τὶς διατάξεις τοῦ Ν.Δ. 797/71 «περὶ ἀναγκαστικῶν ἀπαλλοτριώσεων».

β) Τὶς διατάξεις τοῦ ἄρθρου 33 τοῦ Ν.Δ. 3881/1958 «περὶ ἔργων Ἐγγείων Βελτιώσεων».

γ) Τὸ Ν.Δ. 139/1971 «περὶ ἁρμοδιότητος τῶν Νομαρχῶν πρὸς κήρυξιν ἀναγκαστικῶν ἀπαλλοτριώσεων».

δ) Τὸ Γ.8344/24.6.77 ἔγγραφο τῆς Ἐπιθεωρήσεως Γεωργίας Πελοποννήσου καὶ Δ.Σ.Ε., ἀποφασίζουμε:

1. Κηρύσσουμε ἀναγκαστικῶς ἀπαλλοτριωτέα γιὰ δημόσια ὠφέλεια ἔκταση 250μ2 διὰ τὴν προσπέλαση τῶν τεμαχίων 2, 3, 4 εἰς ἀμπελῶνα ἐκτὸς ἀναδασμοῦ στὸ ἀγρόκτημα «Γουργιωτίσσης—Σκουρτοῦς» ὅπως ἀναφέρεται στὸ ἀπὸ 4 Ἰουνίου 1977 κτημ/κὸ διάγραμμα ὑπὸ κλίμακα 1 : 5000 καὶ στοὺς ἐπ' αὐτοῦ πίνακες ποὺ συνέταξε ὁ Τοπογρ. Νικ. Μαραγκάκης, κανονικὰ θεωρημένο τὴν 22 Ἰουνίου 1977 ἀπὸ τὴν Ἐπιθεώρηση Γεωργίας Πελοποννήσου καὶ Δυτικῆς Στερεᾶς Ἑλλάδος.

2. Γιὰ τὴν ἀνωτέρω ἔκταση ἀξιώνουν δικαιώματα κυριότητας οἱ 1) Τέγας Μιχ. τοῦ Χρήσ. 2) Καραΐσκος Παναγ. τοῦ Δημητρ. 3) Γκόντας Μιχ. τοῦ Κων/νου καὶ 4) Γκόντας Δημ. τοῦ Βασ.

3. Ἡ ἀπαλλοτρίωση κηρύσσεται ὑπὲρ καὶ μὲ δαπάνες τοῦ Δημοσίου καὶ θὰ πληρωθεῖ ἡ σχετικὴ δαπάνη ἀπὸ τὶς πιστώσεις τῶν ἔργων Δημοσίων Ἐπενδύσεων τοῦ Ὑπουργείου Γεωργίας (ἀριθ. ἔργου 08125).

Ἡ ἀπόφαση αὐτὴ νὰ δημοσιευθεῖ στὴν Ἐφημερίδα τῆς Κυβερνήσεως.

Μεσολόγγι, 5 Ἰουλίου 1977

Ὁ Ἀναπληρωτὴς τοῦ Νομάρχη
Διευθυντὴς Ἐσωτερικῶν
ΠΕΤΡΟΣ ΕΞΑΡΧΟΣ

Ἀριθ. 20225 (2)

Περὶ δεσμεύσεως πλεοναζόντων ἰδιωτικῶν ὑδάτων γιὰ τὴν ὕδρευση κατοίκων περιοχῆς κοινότητας Βριλησσίων».

Ο ΝΟΜΑΡΧΗΣ ΑΤΤΙΚΗΣ
ΔΙΑΜ. ΑΝΑΤ. ΑΤΤΙΚΗΣ

Ἔχοντας ὑπόψη:

1. Τὶς διατάξεις τῶν ἄρθρων 1,2,3 καὶ 14 τοῦ Α.Ν. 560/68 «περὶ ἀντιμετωπίσεως ἐπειγουσῶν ὑδρευτικῶν ἀναγκῶν τῶν Δήμων καὶ Κοινοτήτων».

2. Τὶς διατάξεις τοῦ ἄρθρου 5 τοῦ Ν.Δ/τος 1147/72 σὲ συνδυασμὸ μὲ τὶς διατάξεις τοῦ Β. Δ/τος 799/72.

3. Τὴν ἀπὸ 29.5.77 ἔκθεση ἐρεύνης τῆς ἐπιτροπῆς τοῦ ἄρθρου 1 παρ. 1 τοῦ ἀνωτέρω Α.Ν. μὲ τὴν ὁποία διαπιστώνεται ἡ ἀνεπάρκεια τῶν πηγῶν ὕδατος ποὺ χρησιμοποιεῖ ἡ Κοινότητα Βριλησσίων καὶ συνιστᾶται ἡ ἐνίσχυση αὐτῶν μὲ τὴ δέσμευση ἰδιωτικῶν πηγῶν γιὰ νὰ ἐξασφαλισθεῖ ἡ ὕδρευση τῶν κατοίκων τῆς κοινότητας.

4. Ἐπειδὴ ὕστερα ἀπὸ τὰ ἀνωτέρω συντρέχει ἡ προβλεπόμενη ἀπὸ τὸ Νόμο ἐπείγουσα ἀνάγκη γιὰ τὴν δέσμευση ἰδιωτικῶν ὑδάτων ὑπὲρ τῆς κοινότητας Βριλησσίων, ἀποφασίζουμε:

Δεσμεύουμε ὑπὲρ τῆς Κοινότητας Βριλησσίων, μὲ σκοπὸ τὴν ὕδρευση τῶν κατοίκων της, τὰ πλεονάζοντα ὕδατα ἀπὸ τὰ ἑξῆς ἰδιωτικὰ φρέατα:

α) Ἀπὸ τὸ φρέαρ ἰδιοκτησίας Ἰωσὴφ Ἰακωβίδη, ἀποδόσεως 600 μ3 ὕδατος ἀνὰ 24ωρον, 450 μ3 ὕδατος τὸ 24ωρον, καθόσον τὸ ὑπόλοιπο εἶναι ἀρκετὸ γιὰ τὴν κάλυψη τῶν ἀρδευτικῶν ἀναγκῶν τοῦ ἰδιοκτήτη.

β) Ἀπὸ τὴ γεώτρηση Ν. Γιώτη, ἀποδόσεως 240 μ3 ὕδατος τὸ 24ωρο, 215 μ3 ὕδατος τὸ 24ωρο, καθόσον τὸ ὑπόλοιπο ἐπαρκεῖ γιὰ τὴν κάλυψη τῶν ἀναγκῶν τοῦ ἰδιοκτήτη.

Ἡ ἀνωτέρω δέσμευση γίνεται μὲ τὶς προϋποθέσεις τοῦ ἄρθρου 2 τοῦ Α.Ν. 560/68, ὑπόχρεος δὲ γιὰ τὴν καταβολὴ στοὺς ἰδιοκτῆτες τῶν ἀνωτέρω, φρέατος καὶ γεωτρήσεως, εἶναι ἡ κοινότητα Βριλησσίων ὑπὲρ τῆς ὁποίας γίνεται ἡ δέσμευση, σύμφωνα μὲ τὶς διατάξεις τοῦ 801/68 Β. Δ/τος.

Ἡ ἀπόφαση αὐτὴ λόγῳ τοῦ κατεπείγοντος τίθεται σὲ ἐφαρμογὴ πρὶν δημοσιευθεῖ στὴν Ἐφημερίδα τῆς Κυβερνήσεως καὶ ἀμέσως μόλις τοιχοκολληθεῖ στὴν πινακίδα ἀνακοινώσεων τοῦ Κοινοτικοῦ Καταστήματος Βριλησσίων.

Ἡ ἀνακοίνωση τῆς ἀποφάσεως στοὺς ἰδιοκτῆτες τῶν φρεάτων θὰ γίνει μὲ τὴ φροντίδα τῆς Κοινότητας Βριλησσίων, μὲ ἀποδεικτικὸ ἐπιδόσεως.

Ἡ ἀπόφαση θὰ δημοσιευθεῖ στὴν Ἐφημερίδα τῆς Κυβερνήσεως καὶ θὰ κοινοποιηθεῖ στὸ Ὑπουργεῖο Ἐσωτερικῶν Γεν. Δ/νση Τοπ. Αὐτοδιοικήσεως καὶ στὴν Κοινότητα Βριλησσίων.

Ἀγ. Παρασκευή, 7 Ἰουλίου 1977

Ὁ Ἀν. Νομάρχης
ΝΙΚΗΤΑΣ Γ. ΚΩΒΑΙΟΣ

Ἀριθ. Ζ/7676 (3)

Περὶ ὁλοκληρωτικῆς ἀπαλλοτριώσεως ἰδιωτικῶν δικαιωμάτων κληρονόμων Μυλωνᾶ Εὐαγγέλου Ἀγουρίδα ποὺ ἔχουν στὰ νερὰ τῶν πηγῶν Πάλιουρα Ν. Εὐβοίας.

Ο ΝΟΜΑΡΧΗΣ ΕΥΒΟΙΑΣ

Ἔχοντας ὑπόψη:

1. Τὸ Ν.Δ. 608/48 ἄρθρο 1 παρ. 1 «περὶ ἀπαλλοτριώσεως καὶ δεσμεύσεως ἰδιωτικῶν ὑδάτων καὶ ἰδιοκτησιῶν».

Συναφεῖς δουλεῖαι.

2. Τὸ Νόμο 3200/55 «περὶ διοικητικῆς ἀποκεντρώσεως».

3. Τὸ Ν.Δ. 608/1948 σὲ συνδυασμὸ μὲ τὸ Ν.Δ. 797/1971 ἄρθρο 1 παράγρ. 3 «περὶ κηρύξεως ἀναγκαστικῆς ἀπαλλοτριώσεως ἀγροτικῶν ἀκινήτων ὑπὲρ τοῦ Δημοσίου ἢ Νομικῶν Προσώπων Δημοσίου Δικαίου κ.λπ., δι' ἀποφάσεως τοῦ Νομάρχου.»

4. Τὸ ἄρθρο 11 παράγρ. 1 καὶ 2 τοῦ Ν.Δ. 608/1948 διὰ τοῦ ὁποίου «Οἱ ἀπαλλοτριώσεις, ἐπιτάξεις, δεσμεύσεις ὡς καὶ ἡ ἐπιβολὴ ἑτέρων βαρῶν καὶ περιορισμῶν, διατάσσονται κατὰ τοὺς ὅρους τῶν ἄρθρων 7,8,9 καὶ 10 τοῦ ὡς ἄνω Ν.Δ. ὑπὲρ καὶ δαπάναις τῶν ἐκ ταύτης ὠφελουμένων προσώπων, δημοσιευόμεναι διὰ τῆς Ἐφημερίδος τῆς Κυβερνήσεως».

5. Τὴν 37117/8.12.1962 ἀπόφασή μας «περὶ ἀναγκαστικῆς ἀπαλλοτριώσεως τῶν ἰδιωτικῶν δικαιωμάτων τοῦ κληρονόμου τοῦ Μυλωνᾶ Εὐαγγέλου Ἀγουρίδα ποὺ ἔχει στὰ νερὰ τῶν πηγῶν Πάλιουρα, γιὰ ὡρισμένες ὧρες τοῦ 24ώρου καὶ ὡρισμένο χρονικὸ διάστημα τοῦ ἔτους».

6. Τὶς 443/9.8.1975 καὶ 384/24.7.1976 ἀναφορὲς τῆς Κοινότητας Πάλιουρα γιὰ τὴν κήρυξη ὁλοκληρωτικῆς ἀπαλλοτριώσεως τῶν ἰδιωτικῶν δικαιωμάτων τῶν κληρονόμων τοῦ Μυλωνᾶ Εὐαγγέλου Ἀγουρίδα ποὺ ἔχει στὰ νερὰ τῶν πηγῶν Πάλιουρα, ἐπειδὴ σταμάτησαν νὰ ἐργάζονται οἱ νερόμυλοί των γιὰ νὰ ἀρδεύονται τὰ κτήματα τῶν κατοίκων τῆς Κοινότητας.

7. Τὴν 678/1976 γνωμοδότηση τοῦ Νομικοῦ Συμβουλίου τοῦ Κράτους (Σελὶς 3 παράγρ. 4) γιὰ τὴν ὁλοκληρωτικὴ ἀπαλλοτρίωση τῶν ἰδιωτικῶν δικαιωμάτων τῶν κληρονόμων τοῦ Μυλωνᾶ Εὐαγγέλου Ἀγουρίδα μὲ τὸν ὅρον ὅτι θὰ διαφυλαχθοῦν τὰ ἀρδευτικὰ δικαιώματά των, ἀποφασίζουμε:

Ἀπαλλοτριώνουμε ἀναγκαστικὰ γιὰ λόγους δημόσιας ὠφέλειας τὰ ἰδιωτικὰ δικαιώματα τῶν κληρονόμων τοῦ Μυλωνᾶ Εὐαγγέλου Ἀγουρίδα ποὺ ἔχουν στὰ νερὰ τῶν πηγῶν Πάλιουρα τῆς Κοινότητας Πάλιουρα καὶ τὰ χρησιμοποιοῦν γιὰ τὴν κίνηση τῶν νερομύλων τους μαζὶ μὲ τὶς ὑπάρχουσες δουλεῖες κάθε εἴδους καὶ μὲ ὅλα τὰ ἀπαραίτητα γιὰ τὰ ἔργα τῆς ἰδιοκτησίας, στὴν ἔννοια τῆς ὁποίας περιλαμβάνονται πηγὲς καὶ δρόμοι μεταφορᾶς καὶ προσπελάσεως στὰ ἔργα, ἀγωγοὶ ὑδρεύσεως, νερόμυλοι μὲ τὶς ἐγκαταστάσεις των κ.λπ. ὑπὲρ τῆς Κοινότητας Πάλιουρα γιὰ νὰ ἀρδεύονται οἱ καλλιέργειες τῶν κατοίκων της.

2. Ὁρίζουμε: τὰ κτήματα τῶν κληρονόμων τοῦ μυλωνᾶ Εὐαγγέλου Ἀγουρίδα, ποὺ βρίσκονται στὴν ἀρδευομένη περιοχή, νὰ ἀρδεύονται μὲ τὴ σειρὰ ἀρδεύσεως ὅπως γινότανε μέχρι τώρα.

3. Ὁρίζουμε: ἡ ἀποζημίωση νὰ καταβληθεῖ στοὺς κληρονόμους τοῦ Μυλωνᾶ Εὐαγγέλου Ἀγουρίδα ἰδιοκτῆτες τῶν νερομύλων ἀπὸ τοὺς κατοίκους τῆς Κοινότητας μὲ τὴ φροντίδα τῆς Κοινότητας, μετὰ τὴν κήρυξη τῆς ἀπαλλοτριώσεως καὶ ὅπως καθορίζεται ἀπὸ τὶς διατάξεις τοῦ ἄρθρου 11 παραγρ. 4 τοῦ Ν.Δ. 608/1948 σὲ συνδυασμὸ μὲ τὰ ἄρθρα 15 καὶ 16, παράγραφοι 1,2,3 καὶ 4 τοῦ Ν.Δ. 797/1971.

4. Ἀναθέτουμε τὴν παρακολούθηση ἐκτελέσεως τῆς ἀποφάσεώς μας αὐτῆς στὴ Δ/νση Γεωργίας Ν. Εὐβοίας.

Ἡ ἀπόφαση αὐτὴ νὰ δημοσιευθεῖ στὴν Ἐφημερίδα τῆς Κυβερνήσεως.

Χαλκίδα, 31 Μαΐου 1977

Ὁ Νομάρχης
ΘΕΟΦΡ. Ν. ΠΙΜΠΛΗΣ

Ἀριθ. 69250 (4)

Περὶ ἀναγκαστικῆς ἀπαλλοτριώσεως ἀκινήτων γιὰ τὴν ἐκτέλεση τῶν ἐργασιῶν διανοίξεως τῆς ὑπ' ἀριθ. 14 ἐπαρχιακῆς ὁδοῦ Νομοῦ Ρεθύμνης.

Ο ΝΟΜΑΡΧΗΣ ΡΕΘΥΜΝΗΣ

Ἔχοντας ὑπόψη:

1. Τὶς διατάξεις α) τοῦ Ν.Δ. 797/1971 «περὶ ἀναγκαστικῶν ἀπαλλοτριώσεων», β) τὸ 139/1971 Β.Δ. «περὶ ἁρμοδιότητος τῶν Νομαρχῶν πρὸς κήρυξιν ἀναγκαστικῶν

τινων ἀπαλλοτριώσεων», γ) τὸ ἀπὸ 25.11.29 Δ/μα «περὶ κωδικοποιήσεως τῶν περὶ κατασκευῆς καὶ συντηρήσεως ὁδῶν κειμένων διατάξεων κ.λπ.» καὶ

2. Τὸ 1433/29.6.77 ἔγγραφο τοῦ Νομαρχιακοῦ Ταμείου Ρεθύμνης καὶ τὰ συνημμένα σ' αὐτὸ σχετικὰ στοιχεῖα, ἀποφασίζουμε :

Κηρύσσομε ἀναγκαστικῶς ἀπαλλοτριωτέα, λόγω δημόσιας ὠφελείας, δηλαδὴ γιὰ τὴν ἐκτέλεση τῶν ἐργασιῶν διανοίξεως τῆς 14ης ἐπαρχιακῆς ὁδοῦ Ρεθύμνου - Μικρῶν Ἀνωγείων - Ἁγίας Εἰρήνης - Ρουσσοσπιτίου μέχρι συναντήσεως τῆς 15ης ἐπαρχιακῆς ὁδοῦ στὸ Νομὸ Ρεθύμνης ἰδιωτικὴ ἔκταση, μετὰ τῶν ἐπικειμένων, σ' αὐτὴ ἐμβαδοῦ ὀκτὼ χιλιάδων ὀκτακοσίων ὀγδοήκοντα (8880) τετραγωνικῶν μέτρων, ὅπως αὐτὴ φαίνεται ὑπὸ τοὺς αὔξοντας ἀριθμοὺς 59,75,75α,80,176 καὶ 177 στὰ οἰκεῖα κτηματολογικὰ διάγραμμα καὶ πίνακα, τὰ ὁποῖα συντάχτηκαν ἀπὸ τὸν Τοπογράφο Μηχανικὸ Ζαχ. Κοκολάκη ἐθεωρήθηκαν δὲ τὴν 10.7.1976 ἀπὸ τὸ Δ/ντὴ Τεχνικῶν Ὑπηρεσιῶν Ρεθύμνης Πολύδωρου Σαουνάτσου.

Στὴν ἀπαλλοτριούμενη ἔκταση προβάλλουν δικαιώματα κυριότητας οἱ Νικόλαος Μπιρλιράκης, Ἰωάννα χα Ἠλ. Χιώτη, Ἐμμ. Σταματάκης, Θεονύφη Κατσιπουλάκη καὶ Ματθαῖος Νεσφυγές.

Ἡ ἀπαλλοτρίωση κηρύσσεται ὑπὲρ τοῦ Ἑλληνικοῦ Δημοσίου καὶ εἰς βάρος τῶν πιστώσεων τοῦ Νομαρχιακοῦ Ταμείου Ρεθύμνης (Περιφερειακοῦ Προγράμματος Δημοσίων Ἐπενδύσεων).

Ἡ ἀπόφαση αὐτὴ νὰ δημοσιευθεῖ στὴν Ἐφημερίδα τῆς Κυβερνήσεως.

Ρέθυμνο, 6 Ἰουλίου 1977

Ὁ Νομάρχης
ΑΘ. ΣΠΥΡΟΠΟΥΛΟΣ

ΑΝΑΚΟΙΝΩΣΕΙΣ

Ἀριθ. 50438/10317 (5)

Περὶ ἀνακοινώσεως παρακαταθέσεως ἀποζημιώσεως ἐξ ἀναγκαστικῆς ἀπαλλοτριώσεως στὴν περιοχὴ ἀγροκτήματος Περάματος Ν. Ἰωαννίνων.

Ο ΥΠΟΥΡΓΟΣ ΓΕΩΡΓΙΑΣ

1. Ἔχοντας ὑπόψη τὰ ἄρθρα 7 καὶ 8 τοῦ Ν.Δ. 797/71 «περὶ ἀναγκαστικῶν ἀπαλ/σεων», γνωρίζουμε στοὺς κατωτέρω ἀναφερομένους.

α) Αὐτοὺς πού ἔχουν ἢ ἀξιώνουν δικαιώματα κυριότητας στὰ ἀκίνητα ποὺ ἀπαλλοτριώθηκαν ἀναγκαστικὰ γιὰ τὴν κατασκευὴ ἀρδευτικοῦ καὶ ἀποστραγγιστικοῦ δικτύου περιοχῆς Α' καὶ Β' γενικῆς λεκάνης Ἰωαννίνων δυνάμει τῆς Σ. 13013/7592/11.11.1960 ἀποφάσεως τῶν Ὑπουργῶν Οἰκονομικῶν, Συγκοινωνιῶν καὶ Δημ. Ἔργων (ΦΕΚ. 166/1960, τ. Δ').

β) Στοὺς δανειστὲς ποὺ ἔχουν ἐγγράψει ὑποθήκη ἢ ἔχουν κάνει ἐνέργειες γιὰ κατάσχεση στὰ ἀνωτέρω ἀκίνητα ἢ στοὺς τρίτους ἐν γένει διεκδικητὲς ὅτι ἡ προσωρινὴ ἀποζημίωση, ποὺ καθορίστηκε μὲ τὴν 870/75 ἀπόφαση τοῦ Μονομελοῦς Πρωτοδικείου Ἰωαννίνων γιὰ ὅλα τὰ ἀκίνητα μὲ τὰ ἐπικείμενα σὲ αὐτὰ ὅπως εἰκονίζονται στὸ κτηματολογικὸ διάγραμμα καὶ τὸ σχετικὸ κτηματολογικὸ Πίνακα, κατατέθηκε στὸ Ταμεῖο Παρακ/ῶν καὶ Δανείων καὶ ἐκδόθηκε γιὰ τὸ σκοπὸ αὐτὸ τὸ 47946/28.6.77 γραμμάτιο συστάσεως Παρ/κης τοῦ Γραφείου Παρακαταθηκῶν Α' Ἰωαννίνων γιὰ συνολικὸ ποσὸ δρχ. τριακοσίων εἴκοσι ἐννέα χιλιάδων ὀκτακοσίων (329.800).

2. Ἡ αποζ/ση αὐτὴ θὰ ἀποδοθεῖ στοὺς κατὰ νόμο δικαιούχους.

3. Ἡ ἀνακοίνωση αὐτὴ νὰ δημοσιευθεῖ στὴν Ἐφημερίδα τῆς Κυβερνήσεως.

Ἀθῆναι, 5 Ἰουλίου 1977

Μὲ Ἐντολὴ Ὑπουργοῦ
Ὁ Δ/ντὴς
Γ. ΣΑΜΠΑΝΗΣ

Ἀριθ. Γ/Φ.1072/37532 (6)

Περὶ εἰδοποιήσεως γιὰ τὴν παρακατάθεση ἀποζημιώσεως ἀπὸ ἀναγκαστικὴ ἀπαλλοτρίωση στὴν Ἀρχαία Νεμέα.

Ο ΥΠΟΥΡΓΟΣ ΠΟΛΙΤΙΣΜΟΥ ΚΑΙ ΕΠΙΣΤΗΜΩΝ

1. Σύμφωνα μὲ τὶς διατάξεις τῶν ἄρθρων 7 καὶ 8 τοῦ Ν.Δ. 797/1971 «περὶ ἀναγκαστικῶν ἀπαλλοτριώσεων» πληροφοροῦμε ὅσους :

α) Ἔχουν δικαιώματα κυριότητας ἢ ἄλλα ἐμπράγματα δικαιώματα στὰ ἀκίνητα ποὺ ἀπαλλοτριώθηκαν δυνάμει τῆς Π. 2196/1479/76 κοινῆς ἀποφάσεως τῶν Ὑπουργῶν Οἰκονομικῶν καὶ Πολιτισμοῦ καὶ Ἐπιστημῶν (ΦΕΚ 128/7.5.1976 τ. Δ') γιὰ ἀρχαιολογικοὺς σκοποὺς στὴν Ἀρχαία Νεμέα.

β) Ἔχουν ἐγγράψει ὑποθήκη ἢ ἔχουν ἐπιβάλει κατάσχεση ἢ μὲ ὁποιοδήποτε τρόπο διεκδικοῦν τὰ ἀκίνητα ποὺ ἀπαλλοτριώθηκαν ὅτι ἡ ἀποζημίωση ποὺ καθόρισε τὸ Μονομελὲς Πρωτοδικεῖον Κορίνθου μὲ τὴν ἀπόφασή του 273/1977 γιὰ τὰ ἀκίνητα καὶ γιὰ τὰ ὑπερκείμενα αὐτῶν, ὅπως αὐτὰ φαίνονται στὸ κτηματολογικὸ διάγραμμα ποὺ συνοδεύει τὴν ἀπόφαση ἀπαλλοτριώσεως καὶ στὸ σχετικὸ κτηματολογικὸ πίνακα μὲ τοὺς ἀριθμοὺς 16,23, 24 καὶ 25 ἔχει κατατεθεῖ ἀπὸ τὴν Ἀμερικανικὴ Σχολὴ Κλασσικῶν Σπουδῶν στὸ ταμεῖο Παρακαταθηκῶν καὶ Δανείων (κεντρικὴ Ὑπηρεσία) καὶ ἔχει ἐκδοθεῖ γραμμάτιο συστάσεως παρακαταθήκης μὲ ἀριθμὸ 461593/7.7.1977 γιὰ πεντακόσιες εἴκοσι ἔξι χιλιάδες ἐννεακόσιες εἴκοσι (526.920) δραχμές.

2. Ἡ ἀποζημίωση αὐτὴ πρέπει νὰ ἀποδοθεῖ στοὺς δικαιούχους ποὺ θὰ ἀναγνωρισθοῦν σύμφωνα μὲ τὸν Νόμο.

Ἡ ἀπόφαση αὐτὴ νὰ δημοσιευθεῖ στὴν Ἐφημερίδα τῆς Κυβερνήσεως.

Ἀθῆναι, 8 Ἰουλίου 1977

Μὲ Ἐντολὴ Ὑπουργοῦ
Ὁ Δ/ντὴς Ἀρχαιοτήτων
ΓΡ. ΚΩΝΣΤΑΝΤΙΝΟΠΟΥΛΟΣ

Ἀριθ. Δ3/Α/24296/4816 (7)

Περὶ εἰδοποιήσεως τῆς γενομένης παρακαταθέσεως τῆς ἀποζημιώσεως ἀκινήτων ποὺ ἀπαλλοτριώθηκαν γιὰ τὴν ἵδρυση τοῦ νέου Ἀερολιμένος Ἀθηνῶν.

Ο ΥΠΟΥΡΓΟΣ ΣΥΓΚΟΙΝΩΝΙΩΝ

1. Ἔχοντας ὑπ' ὄψη :

α) Τὸ Ν.Δ.797/1971 «περὶ ἀναγκαστικῶν ἀπαλλοτριώσεων».

β) Τὴν ἀπόφαση ἀριθ. ΔΑ/Γ/38579/2481/14.11.1975 «περὶ μεταβιβάσεως ἁρμοδιότητος Ὑπουργοῦ Μ.Ε. εἰς τὸν Διοικητὴν τῆς ΥΠΑ» (ΦΕΚ 1403/Α/28.11.1975), γνωρίζομεν :

(ι) Σὲ ὅσους διεκδικοῦν δικαιώματα κυριότητας σὲ ἀκίνητα ποὺ ἀπαλλοτριώθηκαν μὲ τὴν πράξη τοῦ Ὑπουργικοῦ Συμβουλίου ἀρ.θ. 4/2.1.73 (ΦΕΚ 5/τ. Δ'/1973), ὅπως αὐτή

ἀνακλήθηκε ἐν μέρει μὲ τὴν πράξη τοῦ Ὑπουργικοῦ Συμβουλίου ἀριθ. 126/15.10.1976 (ΦΕΚ 326/Δ/1976), γιὰ τὴν ἵδρυση τοῦ νέου Ἀερολιμένος Ἀθηνῶν στὴν κτηματικὴ περιφέρεια τοῦ Δήμου Σπάτων καὶ τῶν Κοινοτήτων Παιανίας, Μαρκοπούλου, Λούτσας καὶ Ραφήνας Νομοῦ Ἀττικῆς,

(ι) Σὲ δανειστὲς ποὺ ἔχουν ἐγγράψει ὑποθῆκες στὰ ἀκίνητα αὐτά,

(ιι) Σὲ δανειστὲς ποὺ τὰ ἔχουν τυχὸν κατάσχει,

(ιιι) Σὲ τρίτους γενικὰ διεκδικητές, ὅτι ἡ ἀποζημίωση ποὺ καθορίσθηκε μὲ τὴν ἀπόφαση ἀριθ. 3763/24.5.1977 τοῦ Ἐφετείου Ἀθηνῶν, ἔχει κατατεθεῖ στὸ Ταμεῖο Παρακαταθηκῶν καὶ Δανείων Ἀθηνῶν.

Γιὰ τὴν ἀνωτέρω ἀποζημίωση ἔχει ἐκδοθῆ τὸ Γραμμάτιο συστάσεως Παρακαταθήκης ἀριθ. 458916/1977 συνολικοῦ τριῶν δισεκατομμυρίων δραχμῶν (3.000.000.000).

Στὸ ποσὸν τῶν τριῶν δισεκατομμυρίων δραχμῶν (3.000.000.000) ἔχει συμπεριληφθεῖ ὁ φόρος μεταβιβάσεως ἀκινήτων καὶ ὁ φόρος ὑπὲρ Δήμων καὶ Κοινοτήτων.

2. Ἡ ἀποζημίωση αὐτὴ πρέπει νὰ δοθεῖ στοὺς κατὰ νόμον δικαιούχους.

3. Ἡ εἰδοποίηση αὐτὴ νὰ δημοσιευθῆ στὴν Ἐφημερίδα τῆς Κυβερνήσεως.

Ἀθῆναι, 7 Ἰουλίου 1977

Μὲ ἐντολὴ τοῦ Ὑπουργοῦ
Ὁ Διοικητὴς
ΗΛΙΑΣ Ι. ΝΤΕΡΟΣ

Ἀριθ. 0.1.1/Φ—214/23181 (8)

Περὶ καταθέσεως ὑπὸ τῆς ΔΕΗ συμπληρωματικῆς ἀποζημιώσεως δι' ἀναγκαστικὴν ἀπαλλοτρίωσιν ἐκτάσεως εἰς τὸν Νομὸν Δωδεκανήσου.

ΔΗΜΟΣΙΑ ΕΠΙΧΕΙΡΗΣΙΣ ΗΛΕΚΤΡΙΣΜΟΥ

Ἡ Δημοσία Ἐπιχείρησις Ἠλεκτρισμοῦ (ΔΕΗ) ἑδρεύουσα ἐν Ἀθήναις (ὁδ. Χαλκοκονδύλη 30) γνωστοποιεῖ πρὸς ἅπαντας τοὺς ἐνδιαφερομένους καὶ δὴ τοὺς κεκτημένους ἢ ἀξιοῦντας δικαιώματα κυριότητος ἢ ἄλλα ἐμπράγματα τοιαῦτα ἐπὶ τῆς κατωτέρω ἀναφερομένης ἐκτάσεως, ὅτι πρὸς συντέλεσιν τῆς δυνάμει τῆς ὑπ' ἀριθ. 87148/18.9.70 (ΦΕΚ 234/1970 τ.Δ') ἀποφάσεως τοῦ Ὑπουργοῦ Βιομηχανίας κηρυχθείσης ἀναγκαστικῆς ἀπαλλοτριώσεως ἐπὶ ἐκτάσεως κειμένης ἐντὸς τῆς περιοχῆς τοῦ νομοῦ Δωδεκανήσου, κατέθεσεν αὐτὴ εἰς τὸ Ταμεῖον Παρακαταθηκῶν καὶ Δανείων συμπληρωματικὴν ἀποζημίωσιν ὡς αὕτη συμβιβαστικῶς καθωρίσθη, ἐκδοθέντος τοῦ ὑπ' ἀριθ. Β. 460945/2.7.1977 γραμματίου συστάσεως παρακαταθήκης ἔχοντος ἐπὶ λέξει οὕτω :

ΤΑΜΕΙΟΝ ΠΑΡΑΚΑΤΑΘΗΚΩΝ ΚΑΙ ΔΑΝΕΙΩΝ

ΚΕΝΤΡΙΚΗ ΥΠΗΡΕΣΙΑ ΕΝ ΑΘΗΝΑΙΣ

Νο Β. 460945

ΓΡΑΜΜΑΤΙΟΝ ΣΥΣΤΑΣΕΩΣ ΠΑΡΑΚΑΤΑΘΗΚΗΣ
Ποσοῦ Δραχμῶν 137.800.

Ἡ Δημοσία Ἐπιχείρησις Ἠλεκτρισμοῦ, κατέθεσεν εἰς τὸ Ταμεῖον Παρακαταθηκῶν καὶ Δανείων δραχμὰς ἑκατὸν τριάκοντα ἑπτὰ χιλιάδας ὀκτακοσίας διὰ τὴν κατωτέρω αἰτίαν :

Διὰ συμπληρωματικὴν ἀποζημίωσιν συμβιβαστικῶς καθορισθεῖσαν διὰ τὰ παραλειφθέντα συστατικὰ καὶ παραρτήματα τοῦ ὑπ' ἀριθ. 16 κτηματοτεμαχίου τοῦ ὑπ' ἀριθ. 10548/1970 κτηματολογικοῦ πίνακος καὶ δὴ τὰ ἐμπίπτοντα εἰς τὸ τμῆμα τούτου ἐκτάσεως 2.455 τετρ. μέτρων, ἀπαλλοτριωθέντων μεταξὺ τῶν ἄλλων, διὰ τῆς ὑπ' ἀριθ. 87148/18.9.70 (ΦΕΚ Δ' 234/1970) ἀποφάσεως τοῦ Ὑπουργοῦ Βιομηχανίας διὰ τὴν ἐγκατάστασιν τοῦ Νέου ΔΗΣ Καλύμνου - Κῶ - Λέρου, καὶ ἀποδοτέαν εἰς τοὺς ἀναγνωρισθησομένους δικαιούχους.

Σχετ. Κτημ. πίναξ 10548/1970
Σχετ. Κτημ. διάγραμμα 10547/1970
Σχετ. γραμμάτια : 245305/2.3.71, 421421/8.6.76

Ἐν Ἀθήναις τῇ 2 Ἰουλίου 1977

Ὁ Ταμίας	Ὁ Πρ/νος τοῦ τμήματος	Ὁ Δ/ντής
Γ. ΑΛΑΜΑΝΟΣ	Κ. ΤΡΙΑΝΤΑΦΥΛΛΟΣ	Χ. ΜΑΣΤΕΛΟΣ

ΠΟΛΕΟΔΟΜΙΑ

ΔΙΑΤΑΓΜΑΤΑ

(9)

Περὶ τροποποιήσεως τοῦ ρυμοτομικοῦ σχεδίου Χίου.

Ο ΠΡΟΕΔΡΟΣ ΤΗΣ ΕΛΛΗΝΙΚΗΣ ΔΗΜΟΚΡΑΤΙΑΣ

Ἔχοντες ὑπ' ὄψει τὰς διατάξεις τοῦ ἀπὸ 17 Ἰουλίου 1923 Ν. Δ/τος «περὶ σχεδίων πόλεων κ.λπ.», ὡς μεταγενεστέρως ἐτροποποιήθησαν καὶ συνεπληρώθησαν καὶ εἰδικώτερον τῶν ἄρθρων 2(παρ.1),3 καὶ 70 αὐτοῦ καὶ ἰδόντες τὴν ὑπ' ἀριθμ. 52/1976 πρᾶξιν τοῦ Δημοτικοῦ Συμβουλίου Χίου, ὡς καὶ τὰς ὑπ' ἀριθμ. 1220/1976, 1286/1976 καὶ 386/1977 γνωμοδοτήσεις τοῦ Συμβουλίου Δημοσίων Ἔργων (Τμῆμα Μελετῶν), προτάσει τοῦ ἐπὶ τῶν Δημοσίων Ἔργων Ὑπουργοῦ, ἀποφασίσαμεν :

Ἄρθρον μόνον.

Ἐγκρίνεται ἡ τροποποίησις τοῦ ρυμοτομικοῦ σχεδίου Χίου, κατὰ τὴν ὁδὸν Εὐαγγελιστρίας, ὡς ἐμφαίνεται εἰς τὸ ὑπὸ τοῦ Προϊσταμένου τῆς Ὑπηρεσίας Οἰκισμοῦ τεθεωρημένον διὰ τῆς ὑπ' ἀριθμ. Ε. 17591/1977 πράξεως αὐτοῦ σχετικὸν πρωτότυπον διάγραμμα ὑπὸ κλίμακα 1 : 500, οὗτινος συνοπτικὸν ἀντίτυπον δημοσιεύεται μετὰ τοῦ παρόντος.

Εἰς τὸν αὐτὸν ἐπὶ τῶν Δημοσίων Ἔργων Ὑπουργόν, ἀνατίθεμεν τὴν δημοσίευσιν καὶ ἐκτέλεσιν τοῦ παρόντος Διατάγματος.

Ἐν Ἀθήναις τῇ 23 Ἰουνίου 1977

Ο ΠΡΟΕΔΡΟΣ ΤΗΣ ΔΗΜΟΚΡΑΤΙΑΣ
ΚΩΝΣΤΑΝΤΙΝΟΣ Δ. ΤΣΑΤΣΟΣ

Ο ΥΠΟΥΡΓΟΣ ΔΗΜΟΣΙΩΝ ΕΡΓΩΝ
ΧΡΙΣΤΟΦΟΡΟΣ ΣΤΡΑΤΟΣ

ΧΙΟΣ

ΚΛ. 1:500

οδός Ευαγγελιστρίας

(10)

Περὶ τροποποιήσεως καὶ ἐπεκτάσεως τοῦ ρυμοτομικοῦ σχεδίου Καρδίτσης.

Ο ΠΡΟΕΔΡΟΣ ΤΗΣ ΕΛΛΗΝΙΚΗΣ ΔΗΜΟΚΡΑΤΙΑΣ

Ἔχοντες ὑπ' ὄψει τὰς διατάξεις τοῦ ἀπὸ 17 Ἰουλίου 1923 Ν. Δ/τος «περὶ σχεδίων πόλεων κ.λπ.», ὡς μεταγενεστέρως ἐτροποποιήθησαν καὶ συνεπληρώθησαν καὶ εἰδικώτερον τῶν ἄρθρων 2(παρ. 1), 3,9,29 καὶ 70 αὐτοῦ, τοῦ Ν. Δ. 8/1973 «περὶ Γ.Ο.Κ.», ὡς ἐτροποποιήθη διὰ τοῦ Ν.Δ. 205/1974 καὶ εἰδικώτερον τῶν ἄρθρων 34(παρ.1) καὶ 35(παρ. 1) αὐτοῦ καὶ ἰδόντες τὰς ὑπ' ἀριθ. 279/1975, 376/75 καὶ 408/1976 πράξεις τοῦ Δημοτικοῦ Συμβουλίου Καρδίτσης, τὰς ὑπ' ἀριθ. 1159/76 καὶ 418/1977 γνωμοδοτήσεις τοῦ Συμβουλίου Δημοσίων Ἔργων (Τμῆμα Μελετῶν) ὡς καὶ τὴν ὑπ' ἀριθ. 582/1977 γνωμοδότησιν τοῦ Συμβουλίου τῆς Ἐπικρατείας, προτάσει τοῦ ἐπὶ τῶν Δημοσίων Ἔργων Ὑπουργοῦ, ἀπεφασίσαμεν :

Ἄρθρον 1.

Ἐγκρίνεται ἡ τροποποίησις καὶ ἡ ἐπέκτασις τοῦ ρυμοτομικοῦ σχεδίου Καρδίτσης εἰς τὴν βορείαν πλευρὰν αὐτῆς διὰ τοῦ καθορισμοῦ χώρου δι' ἀνέγερσιν Σχολείου, ὡς καὶ ρυμοτομικαὶ γραμμαὶ πρὸς ἐξασφάλισιν τοῦ πλάτους τῶν πέριξ αὐτοῦ ὁδῶν, ὡς ἐμφαίνεται εἰς τὸ ὑπὸ τοῦ Προϊσταμένου τῆς Ὑπηρεσίας Οἰκισμοῦ τεθεωρημένον διὰ τῆς ὑπ' ἀριθ. Ε. 19879/1977 πράξεως αὐτοῦ σχετικὸν πρωτότυπον διάγραμμα ὑπὸ κλίμακα 1 : 500, οὗτινος συνοπτικὸν ἀντίτυπον δημοσιεύεται μετὰ τοῦ παρόντος.

Ἄρθρον 2.

Οἱ ὅροι καὶ περιορισμοὶ δομήσεως τοῦ ἀνεγερθησομένου Σχολικοῦ κτιρίου ἐντὸς τοῦ ἐν ἄρθρῳ 1 τοῦ παρόντος καθοριζομένου χώρου, ὁρίζονται ὡς ἀκολούθως :

1. Μέγιστον ποσοστὸν καλύψεως τοῦ γηπέδου τριάκοντα ἐπὶ τοῖς ἑκατὸν (30 %) τῆς ἐπιφανείας αὐτοῦ.
2. Μέγιστος ἀριθμὸς ὀρόφων δύο (2) μὲ ἀνώτατον ὕψος ὀκτὼ (8) μέτρα.
3. Τὸ ἀνεγερθησόμενον Σχολικὸν κτίριον δέον νὰ ἀπέχῃ ἐκ τῶν πέριξ αὐτοῦ ρυμοτομικῶν γραμμῶν πέντε (5) μέτρα τοὐλάχιστον.

Εἰς τὸν αὐτὸν ἐπὶ τῶν Δημοσίων Ἔργων Ὑπουργόν, ἀνατίθεμεν τὴν δημοσίευσιν καὶ ἐκτέλεσιν τοῦ παρόντος Διατάγματος.


Ἐν Ἀθήναις τῇ 29 Ἰουνίου 1977

Ο ΠΡΟΕΔΡΟΣ ΤΗΣ ΔΗΜΟΚΡΑΤΙΑΣ

ΚΩΝΣΤΑΝΤΙΝΟΣ Δ. ΤΣΑΤΣΟΣ

Ο ΥΠΟΥΡΓΟΣ ΔΗΜΟΣΙΩΝ ΕΡΓΩΝ

ΧΡΙΣΤΟΦΟΡΟΣ ΣΤΡΑΤΟΣ

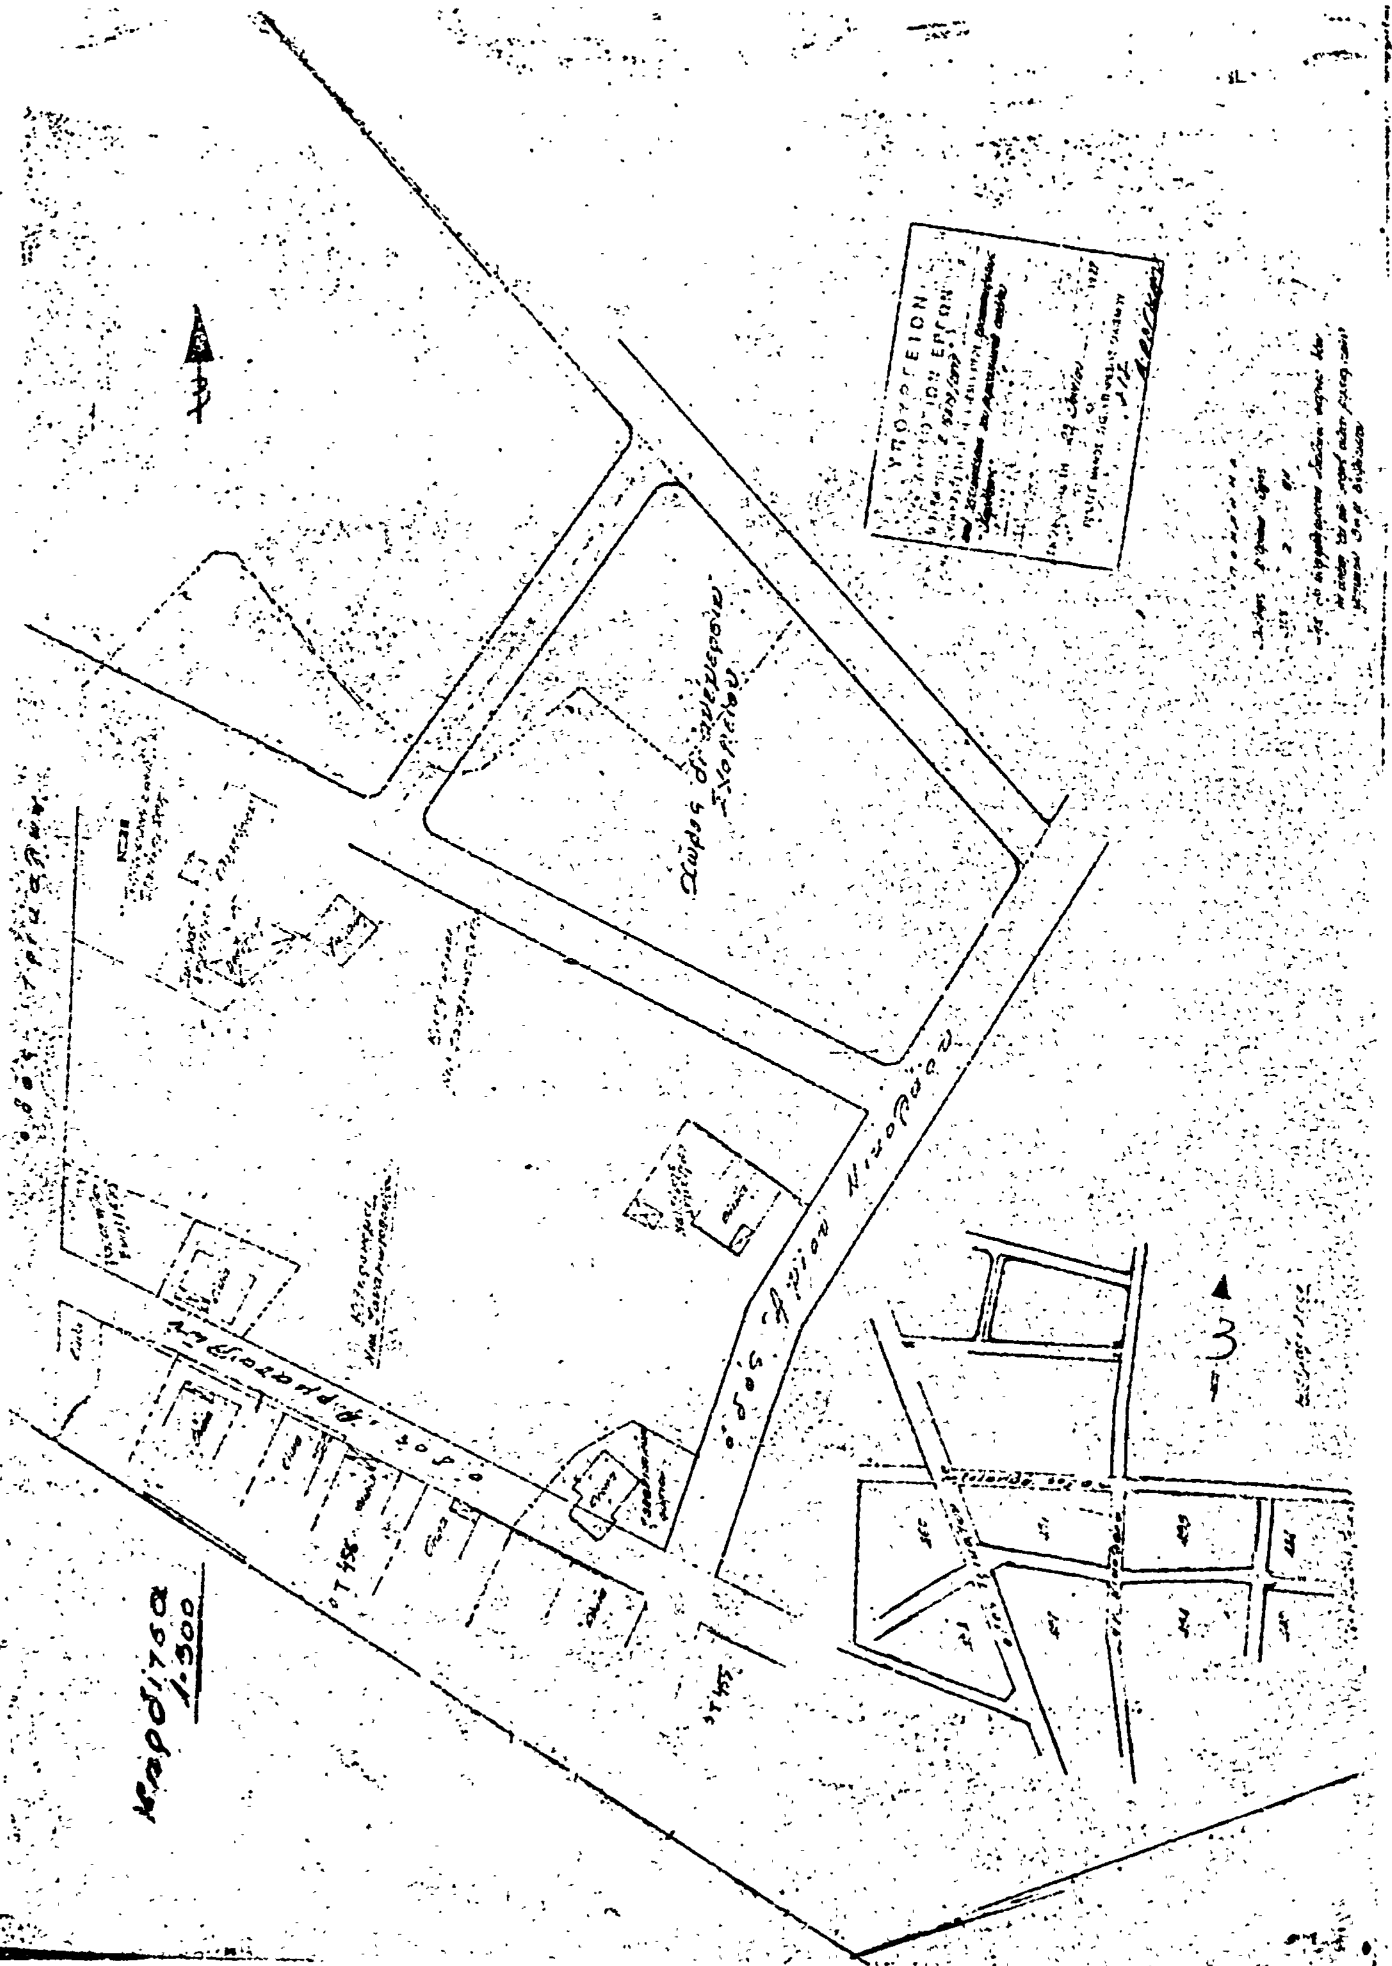

ΑΠΟΦΑΣΕΙΣ

Ἀριθ. 561406/1329/77 (11)

Περὶ χαρακτηρισμοῦ ἰδιωτικῆς παρόδου, ἐν Ἀθήναις, ὡς νομίμως ὑφισταμένης, πρὸ τοῦ ἔτους 1923 ἄνευ μεταβολῆς τῶν διαστάσεων αὐτῆς.

Ο ΝΟΜΑΡΧΗΣ ΑΤΤΙΚΗΣ
ΔΙΑΜΕΡΙΣΜΑ ΑΘΗΝΩΝ

Ἔχοντες ὑπ' ὄψει

1. Τὰς διατάξεις τῆς παρ. 4 τοῦ ἄρθρου 20 τοῦ ἀπὸ 17.7.1923 Ν.Δ. «περὶ Σχεδίων Πόλεων κ.λπ.».

2. Τὰς διατάξεις τοῦ Ν. 3200 «περὶ διοικητικῆς ἀποκεντρώσεως» ὡς οὗτος συνεπληρώθη καὶ ἐτροποποιήθη μεταγενεστέρως.

3. Τὰς διατάξεις τῆς παρ. 1 τοῦ ἄρθρου 5 τοῦ Ν.Δ. 1147/1972 «περὶ διοικήσεως τῆς μείζονος Πρωτευούσης».

4. Τὰς διατάξεις τοῦ ἄρθρου 3 τοῦ ὑπ' ἀριθ. 805/72 Β.Δ. «περὶ καθορισμοῦ διατηρουμένων ὑπὲρ τοῦ Νομάρχου Ἀττικῆς ἁρμοδιοτήτων κ.λπ.».

5. Τὴν ὑπ' ἀριθ. Συνεδρία 19η Πράξις 26 γνωμοδότησιν τοῦ παρ' ἡμῶν Συμβουλίου Δημοσίων Ἔργων.

1. Τὴν ἀπὸ 4.5.77 αἴτησιν τοῦ αἰτοῦντος τὸν χαρακτηρισμὸν τῆς ὁδοῦ Σπερχειοῦ κειμένης ἐντὸς τοῦ Ο.Τ. τοῦ περικλειομένου ὑπὸ τῶν ὁδῶν Μ. Βασιλείου (Π. Ράλλη), Ἀμφιπόλεως, Ζυρνόβου καὶ Πραβίου ὡς νομίμως ὑφισταμένης ἀπὸ τοῦ ἔτους 1923 ἄνευ μεταβολῆς τῶν διαστάσεων αὐτῆς.

2. Τὸ ὑπ' ἀριθ. Συμβόλαιον 9160/3.6.1915 Συμβολαιογράφου Ἀθηνῶν Θεοδώρου Ι. Τσάκωνα ἐξ ὧν προκύπτει ὅτι ἡ ὁδὸς Σπερχειοῦ ἐντὸς τοῦ Ο. Τ. τοῦ περικλειομένου ὑπὸ τῶν ὁδῶν Μ. Βασιλείου (Π. Ράλλη), Ἀμφιπόλεως,, Ζυρνόβου καὶ Πραβίου ἐσχηματίσθη πρὸ τῆς ἰσχύος τοῦ ἡγουμένου διατάγματος καὶ ἄνευ μεταβολῆς τῶν διαστάσεων αὐτῆς, ἀποφασίζομεν :

Χαρακτηρίζομεν τὴν ἰδιωτικὴν πάροδον ὑπὸ τὴν ἐπωνυμίαν Σπερχειοῦ εἰς Ἀθήνας ἐντὸς τοῦ Ο.Τ. τοῦ περικλειομένου ὑπὸ τῶν ὁδῶν Μ. Βασιλείου (Π. Ράλλη), Ἀμφιπόλεως, Ζυρνόβου καὶ Πραβίου ὡς νομίμως ὑφισταμένην.

Ἐν Ἀθήναις τῇ 29 Ἰουνίου 1977

Ὁ Ἀναπληρωτὴς Νομάρχης
Β. ΠΑΠΑΚΩΣΤΑΣ

Ἀριθ. 561407/1326/77 (12)

Περὶ χαρακτηρισμοῦ ἰδιωτικῆς παρόδου, ἐν Ἀθήναις, ὡς νομίμως ὑφισταμένης , πρὸ τοῦ ἔτους 1923 ἄνευ μεταβολῆς τῶν διαστάσεων αὐτῆς.

Ο ΝΟΜΑΡΧΗΣ ΑΤΤΙΚΗΣ
ΔΙΑΜΕΡΙΣΜΑ ΑΘΗΝΩΝ

Ἔχοντες ὑπ' ὄψει :

1. Τὰς διατάξεις τῆς παρ. 4 τοῦ ἄρθρου 20 τοῦ ἀπὸ 17.7.1923 Ν.Δ. «περὶ Σχεδίων Πόλεων κ.λπ.».

2. Τὰς διατάξεις τοῦ Ν. 3200 «περὶ διοικητικῆς ἀποκεντρώσεως» ὡς οὗτος συνεπληρώθη καὶ ἐτροποποιήθη μεταγενεστέρως.

3. Τὰς διατάξεις τῆς παρ. 1 τοῦ ἄρθρου 5 τοῦ Ν.Δ. 1147/1972 «περὶ διοικήσεως τῆς μείζονος Πρωτευούσης».

4. Τὰς διατάξεις τοῦ ἄρθρου 3 τοῦ ὑπ' ἀριθ. 805/72 Β.Δ. «περὶ καθορισμοῦ διατηρουμένων ὑπὲρ τοῦ Νομάρχου Ἀττικῆς ἁρμοδιοτήτων κ.λπ.».

5. Τὴν ὑπ' ἀριθ. Συνεδρία 18 Πράξιν 26γ γνωμοδότησιν τοῦ παρ' ἡμῶν Συμβουλίου Δημοσίων Ἔργων.

1. Τὴν ἀπὸ 4.2.77 αἴτησιν τοῦ αἰτοῦντος τὸν χαρακτηρισμὸν τῆς ὁδοῦ Ἀλκυνόης κειμένης ἐντὸ τοῦ Ο. Τ. τοῦ περικλειομένου ὑπὸ τῶν ὁδῶν Δημοφῶντος, Κλειδήμου, Τριῶν Ἱεραρχῶν καὶ Κτησιφῶντος, ὡς νομίμως ὑφισταμένης ἀπὸ τοῦ ἔτους 1923 ἄνευ μεταβολῆς τῶν διαστάσεων αὐτῆς.

2. Τὰ ὑπ' ἀριθ. Συμβόλαια :

α) 36366/16.2.1962 Συμβολαιογράφου Ἀθηνῶν Κων/νου Σιδηροπούλου.

β) 8549/16.2.1924 Συμβολαιογράφου Ἀθηνῶν Νικολάου Γ. Ἀναστασάκη.

γ) 11924/31.7.1883 Συμβολαιογράφου Ἀθηνῶν Σπυρίδωνος Ἀρμάγου ἐξ ὧν προκύπτει ὅτι ἡ ὁδὸς Ἀλκυόνης ἐντὸς τοῦ Ο. Τ. τοῦ περικλειομένου ὑπὸ τῶν ὁδῶν Δημοφῶντος Κλειδήμου, Τριῶν Ἱεραρχῶν καὶ Κτησιφῶντος ἐσχηματίσθη πρὸ τῆς ἰσχύος τοῦ ἡγουμένου διατάγματος καὶ ἄνευ μεταβολῆς τῶν διαστάσεων αὐτῆς, ἀποφασίζομεν :

Χαρακτηρίζομεν τὴν ἰδιωτικὴν πάροδον ὑπὸ τὴν ἐπωνυμίαν Ἀλκυνόης εἰς Ἀθήνας ἐντὸς τοῦ Ο. Τ. τοῦ περικλειομένου ὑπὸ τῶν ὁδῶν Δημοφῶντος, Κλειδήμου, Τριῶν Ἱεραρχῶν καὶ Κτησιφῶντος ὡς νομίμως ὑφισταμένην.

Ἐν Ἀθήναις τῇ 29 Ἰουνίου 1977

Ὁ Ἀναπληρωτὴς Νομάρχης
Β. ΠΑΠΑΚΩΣΤΑΣ

ΕΚ ΤΟΥ ΕΘΝΙΚΟΥ ΤΥΠΟΓΡΑΦΕΙΟΥ